





Курская область Курский район
Рышковский сельсовет
ГЕНЕРАЛЬНЫЙ ПЛАН
Схема современного использования
территории

УТВЕРЖДЕН
решением Собрания депутатов
Рышковского сельсовета
Курского района Курской области
от _____ 2019 года № _____

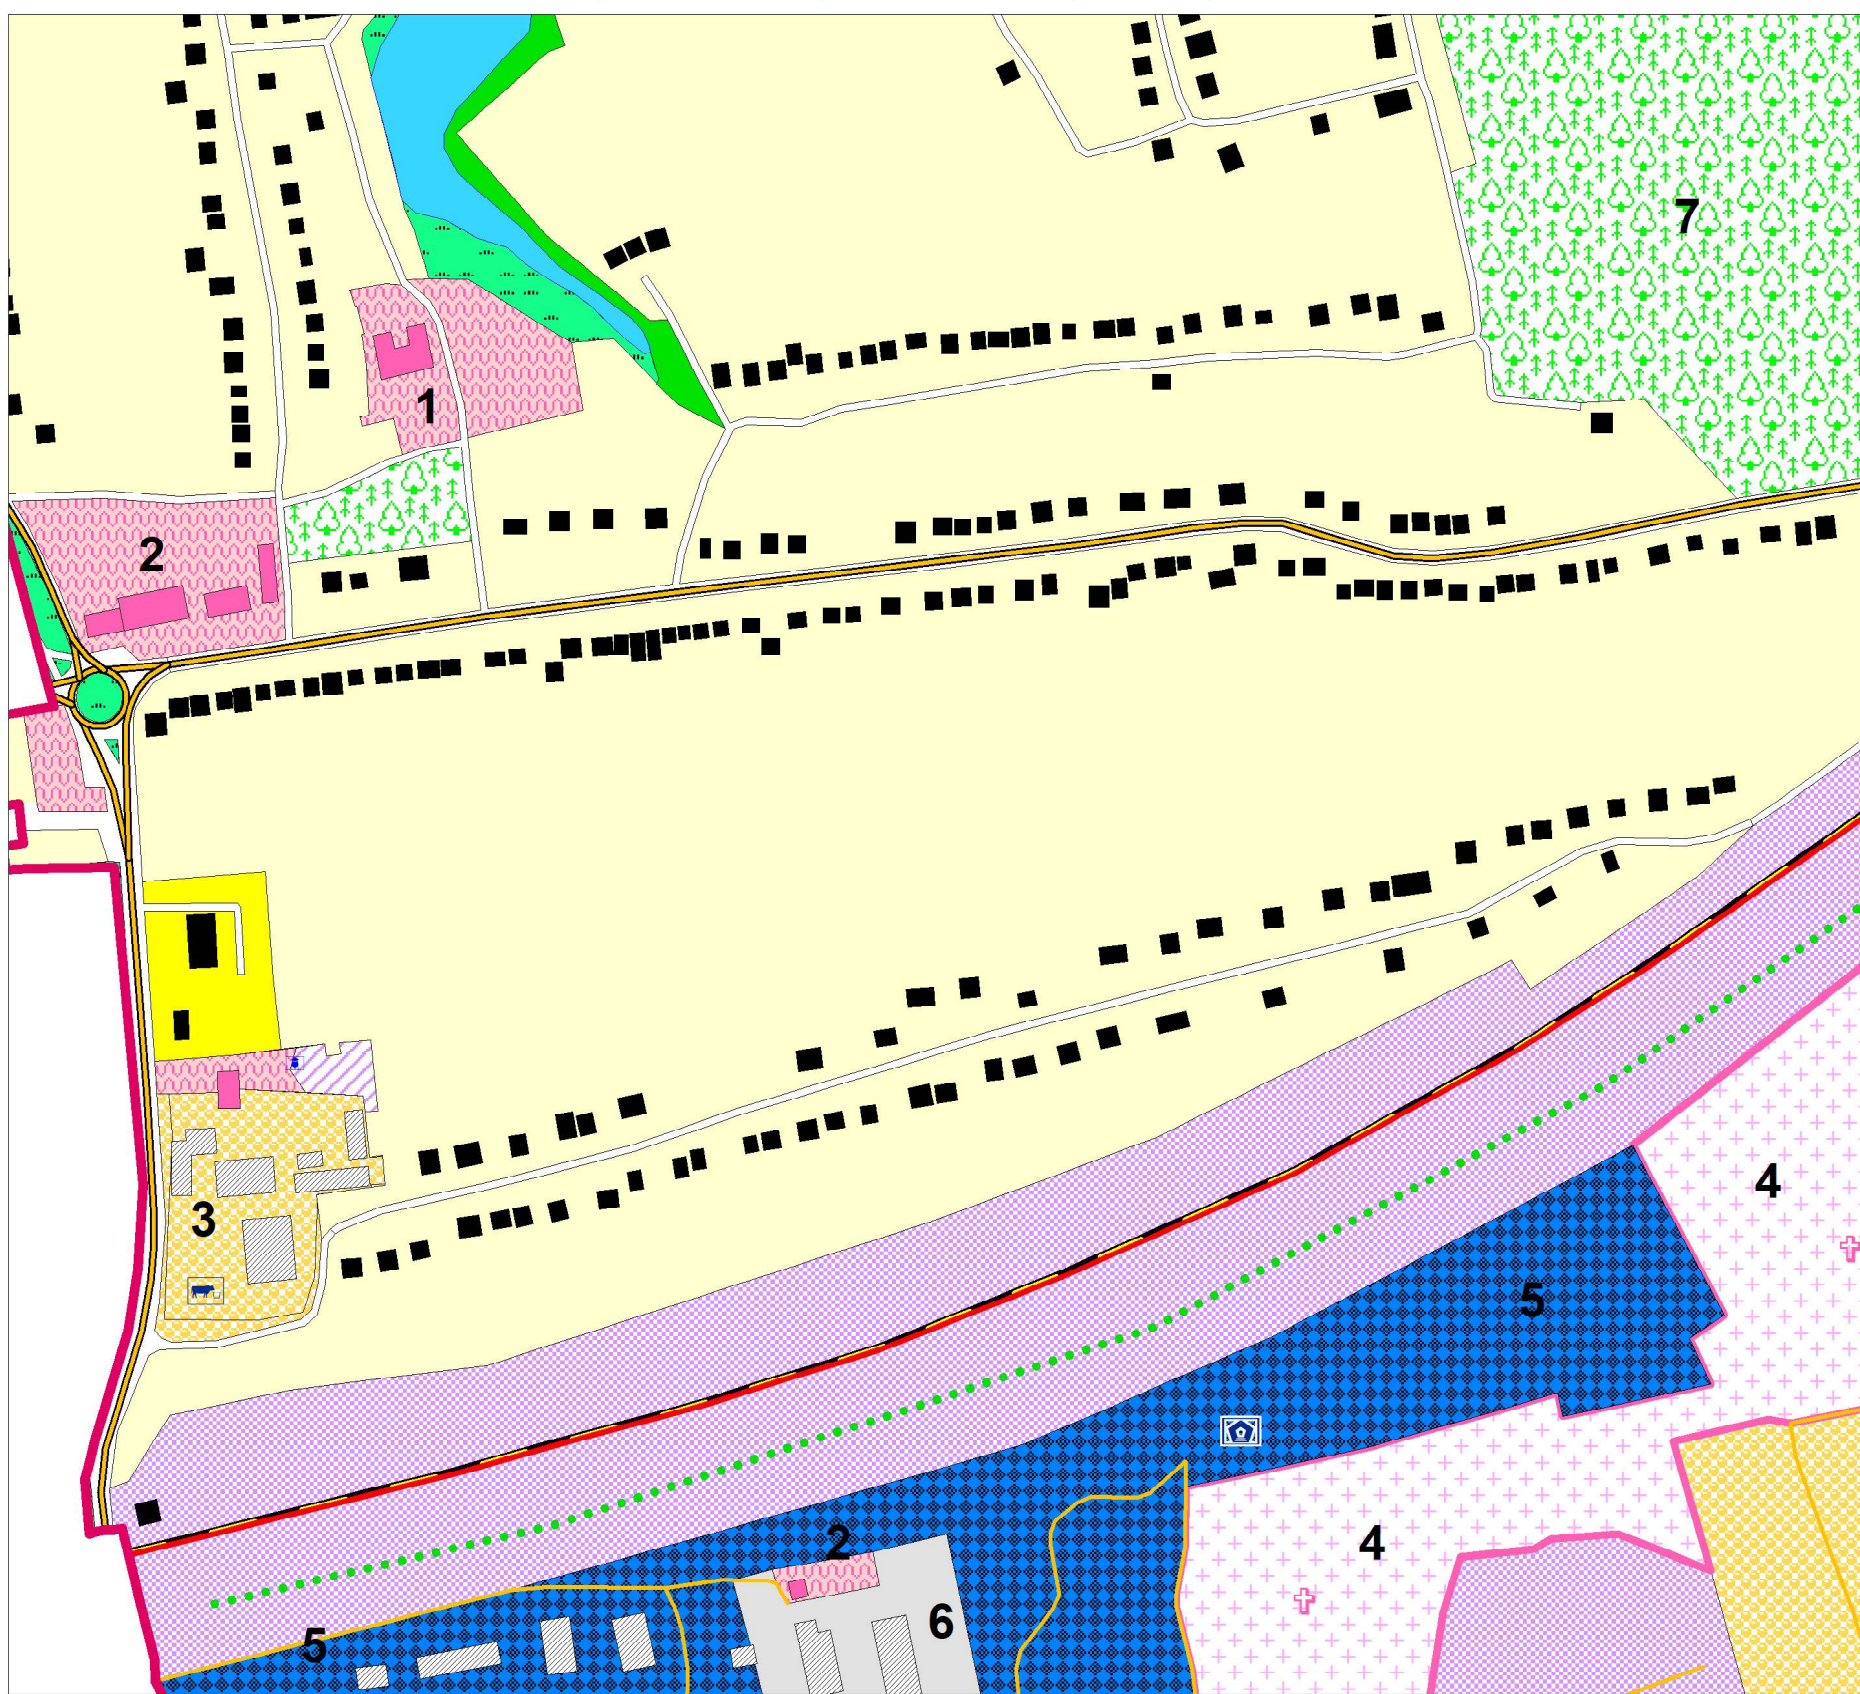

Экспликация существующих объектов местного значения							
№ по ГП	Наименование	№ по ГП	Наименование	№ по ГП	Наименование	№ по ГП	Наименование
1	Школа	3	Сельскохозяйственное	5	Земли КЭЧ	7	Санаторий
2	Магазин	4	Кладбище	6	Промышленный объект	8	

Фрагмент- с.Рышково (масштаб 1:5000)

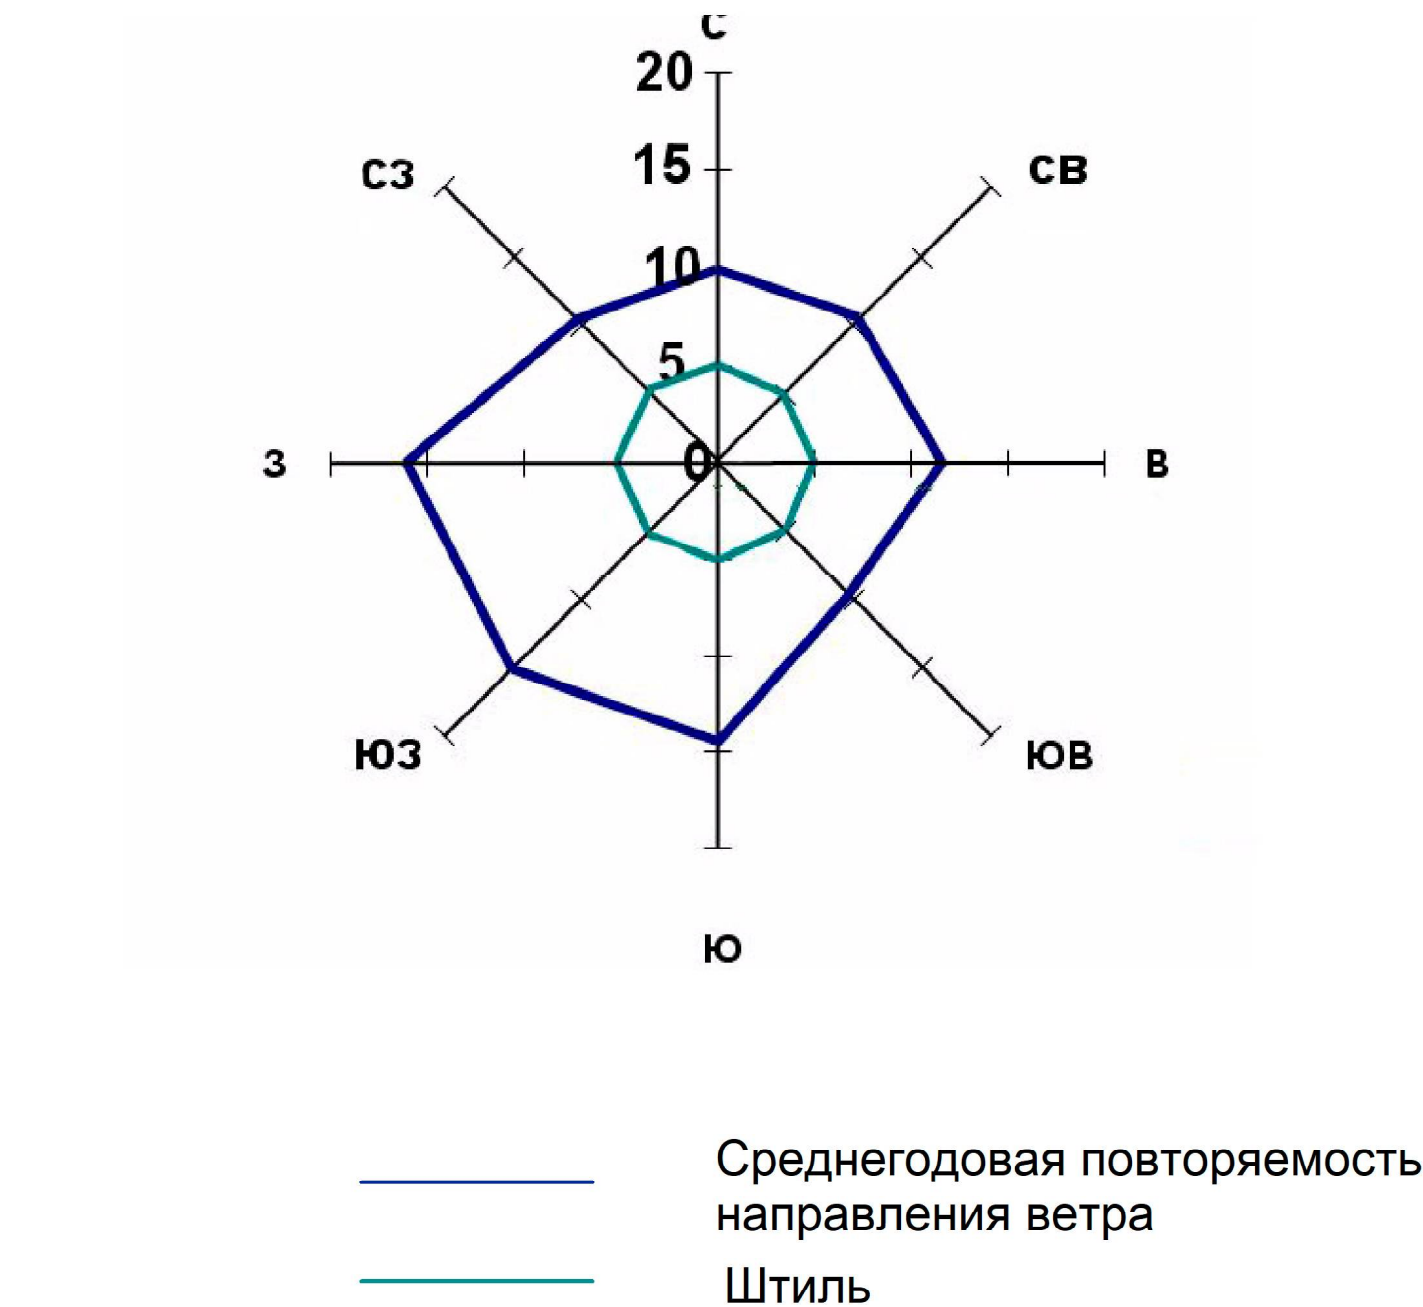

УСЛОВНЫЕ ОБОЗНАЧЕНИЯ

- Границы**
- Граница города
 - Граница сельсовета
 - Граница населенного пункта
- ОКС внешнего автомобильного транспорта**
- Автомобильная дорога регионального значения с асфальтным покрытием
 - Автомобильная дорога межмуниципального значения с асфальтным покрытием
 - Автомобильная дорога местного значения с асфальтным и грунтовым покрытием
- ОКС внешнего воздушного транспорта**
- Аэроклуб
- ОКС железнодорожного транспорта**
- Железная дорога прочая, электрифицированная
- Растительность**
- Леса густые, питомники, сплошные заросли кустарника
 - Луговая растительность
 - Сад
 - Озеленение вдоль дорог
- ОКС гидротехнических сооружений**
- Плотина
 - Дамба

- Поверхностные водные объекты**
- Река, ручей
 - Пруды, озера
 - Болото, заболоченность
- Объекты улично-дорожной сети населенного пункта**
- Улицы, дороги
 - Проезды
- ОКС транспортных сооружений**
- Трубы водопропускные
- Здания, строения**
- Строения жилые
 - Строения нежилые
 - Производственные строения
 - Строения общественные
 - Церковь

- Объекты культурного наследия**
- Памятники
- ОКС инженерной инфраструктуры**
- ЛЭП 110 Кв
 - Магистральный газопровод
 - Водонапорная башня
 - Скважина, водокачка
 - Водозабор
 - Вышка сотовой связи

- Объекты капитального строительства**
- Администрация (Сель.совет)
 - ФАП
 - Школа
 - Санаторий
 - Магазин
 - Спортивная площадка
 - Промышленного назначения
 - Земли КЭЧ
 - Сельскохозяйственного назначения

Территориальное зонирование

- Территории жилого назначения**
- Территория малоэтажной жилой застройки
 - Территория среднеэтажной жилой застройки
- Территории объектов общественно-делового назначения**
- Территория общественно-деловая
- Территории объектов производственного назначения**
- Территория производственная
- Территории размещения объектов сельскохозяйственного использования**
- Территория, занятая объектами сельскохозяйственного назначения
 - Территория, занятая сельскохозяйственными угодьями
 - Природно-ландшафтная территория, в соответствии с местными условиями (территория общего пользования)
- Территории объектов рекреационного назначения**
- Территория зеленых насаждений общего пользования
 - Территория рекреации
 - Территория особо охраняемой природной территории регионального значения
- Территории объектов инженерной и транспортной инфраструктуры**
- Территория улично-дорожной сети
 - Территория инженерной инфраструктуры
 - Территория транспортной инфраструктуры
- Территории объектов специального назначения**
- Территория кладбищ
 - Территория специального назначения (земли КЭЧ)
 - Территория скотомогильников

(ОТПЕЧАТАНА В МАСШТАБЕ 1 : 565 М)

						Генеральный план муниципального образования "Рышковский сельсовет" Курского района Курской области		
Изм.	Исх. уч.	Лист	№ док.	Подп.	Дата	Генеральный план муниципального образования "Рышковский сельсовет" Курского района Курской области	Страница	Лист
1	Воробьев А.А.	1	Решение № 1	Решение № 1	2019	Схема современного использования территории муниципального образования "Рышковский сельсовет" Курского района Курской области	1	4
						И.П. Воробьев А.А.		