





Курская область Курский район Рышковский сельсовет ГЕНЕРАЛЬНЫЙ ПЛАН Схема территорий, подверженных рisku возникновения чрезвычайных ситуаций природного и техногенного характера

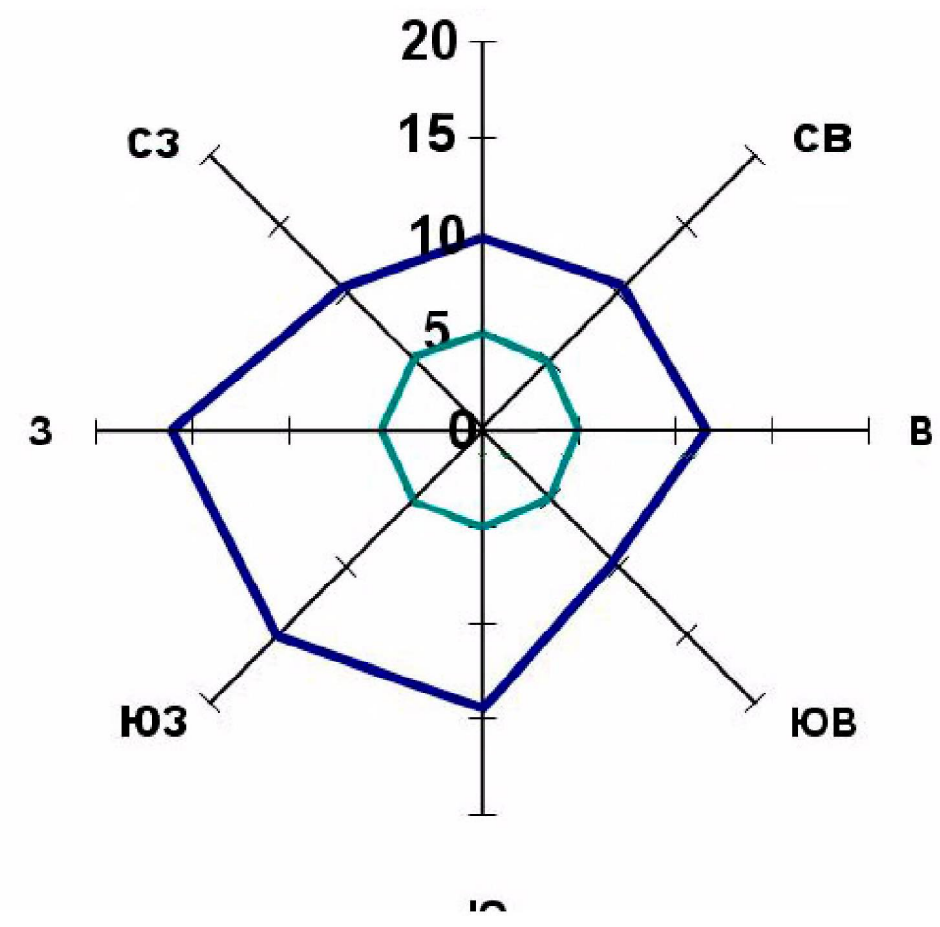

Среднегодовая повторяемость
направления ветра
Штиль

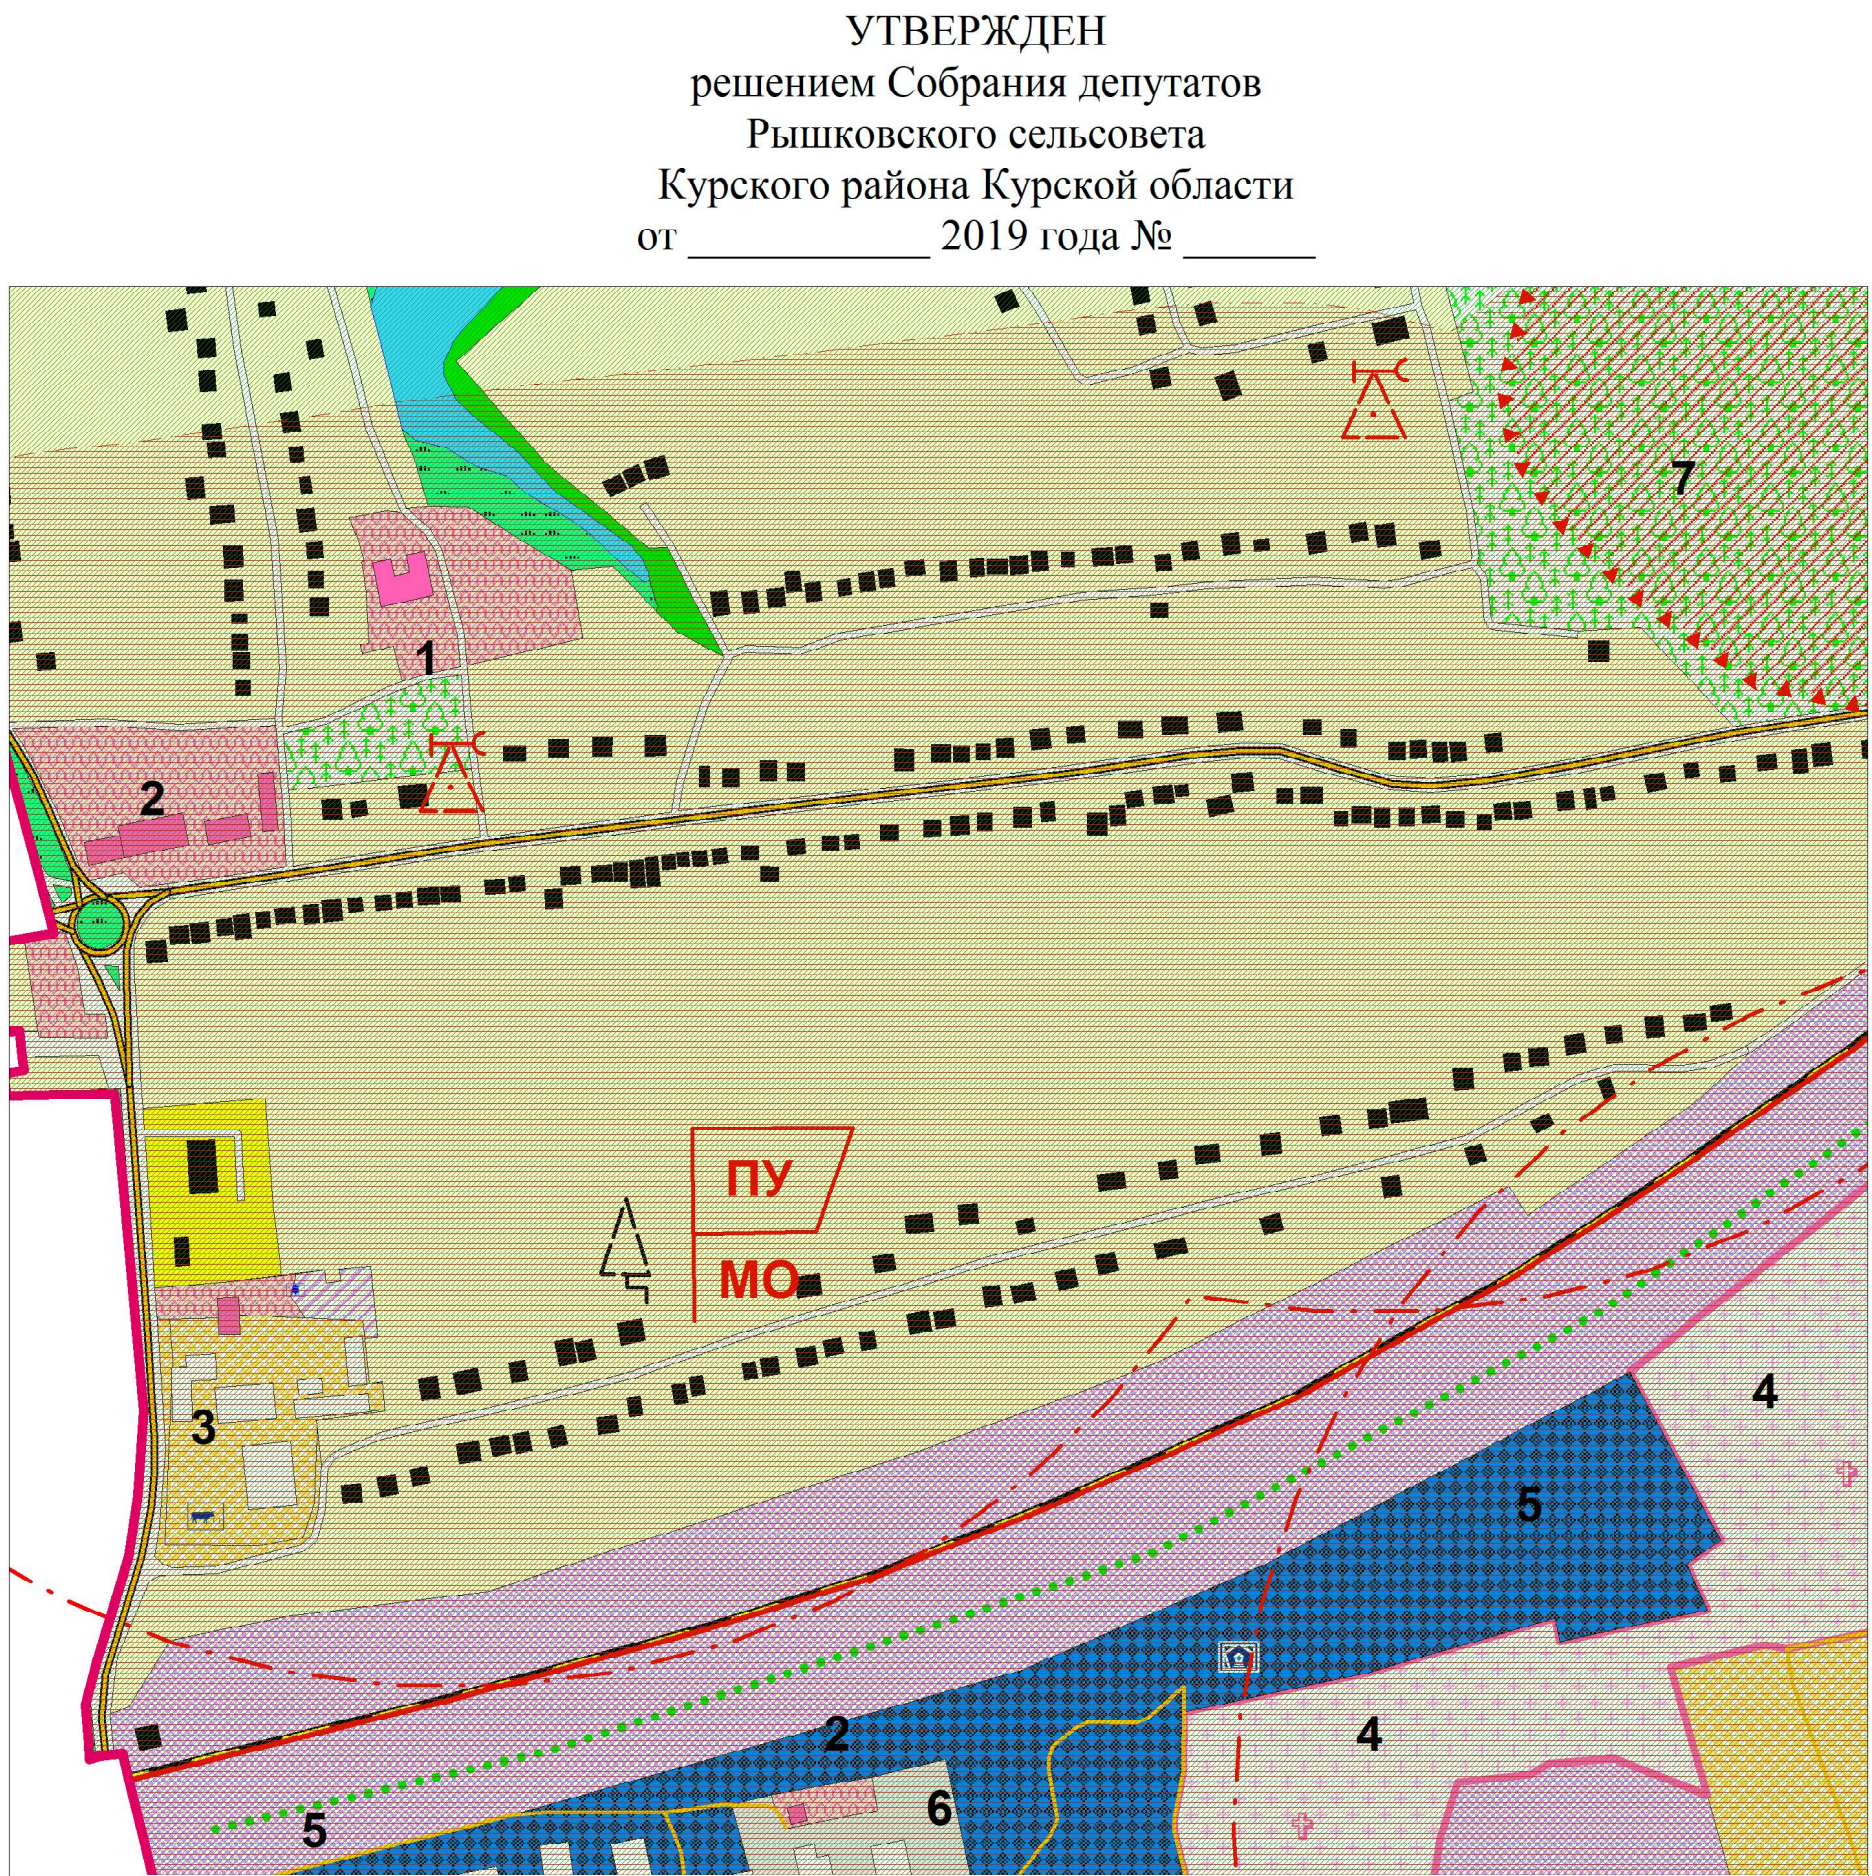

№ по ГП	Наименование	№ по ГП	Наименование	№ по ГП	Наименование	№ по ГП	Наименование
1	Школа	3	Сельхозпроизводство	5	Земли КЗЧ	7	Санаторий
2	Магазин	4	Кладбище	6	Промышленный объект	8	

Фрагмент- с.Рышково (масштаб 1:5000)

Территориальное зонирование

Территории жилого назначения

планируемые существующие

- Территория малоэтажной жилой застройки
- Территория среднеэтажной жилой застройки

Территории объектов общественно-делового назначения

- Территория общественно-деловая

Территории объектов производственного назначения

- Территория производственная

ЧС техногенного характера

- Границы зоны возможного сильного РЧА заражения при аварии на Курской АЭС
- Границы зоны возможных разрушений г.Курска
- Границы зоны возможного радиоактивного заражения при аварии на Нововоронежской АЭС
- Границы зоны возможного заражения при авариях с АХОВ на ж/д-транспорте
- Границы зоны возможного поражения при авариях с СУГи ГСМ на авто- и ж/д-транспорте
- Границы зоны возможного поражения при авариях на магистральном газопроводе
- Потенциально опасный участок при аварии на магистральном газопроводе

Объекты ГОЧС и пожарной безопасности

планируемые (1 очередь)

- Устройства оповещения (ЭС-40, ВАУ), радиус звукопокрытия 800м
- Радиус действия устройств оповещения
- Искусственные пожарные водоемы (резервуары)

планируемые (расчетный срок)

- Защитное сооружение

существующие

- Пункт управления МО

Территории размещения объектов сельскохозяйственного назначения

планируемые существующие

- Территория, занятая объектами сельскохозяйственного назначения
- Территория, занятая сельскохозяйственными угодьями
- Природно-ландшафтная территория, в соответствии с местными условиями (территория общего пользования)

Территории объектов рекреационного назначения

- Территория зеленых насаждений общего пользования
- Территория рекреации
- Территория рекреационного назначения (санаторий)

Территории объектов инженерной и транспортной инфраструктуры

- Территория улично-дорожной сети
- Территория инженерной инфраструктуры
- Территория транспортной инфраструктуры

Территории объектов специального назначения

- Территория кладбищ
- Территория специального назначения (земли КЗЧ)
- Территория скотомогильников

(ОТПЕЧАТАНА В МАСШТАБЕ 1 : 565 М)

Имя	Фамилия	Пол	Возраст	Дата	Подпись	Дата	Подпись	Подпись
И.П.	Воробьев	А.А.						
И.П.	Воробьев	А.А.						

УСЛОВНЫЕ ОБОЗНАЧЕНИЯ

планируемые существующие

Границы

- Граница города
- Граница сельсовета
- Граница населенного пункта

ОКС внешнего автомобильного транспорта

- Автомобильная дорога регионального значения с асфальтным покрытием
- Автомобильная дорога межмуниципального значения с асфальтным покрытием
- Автомобильная дорога местного значения с асфальтным и грунтовым покрытием

ОКС внешнего воздушного транспорта

- Аэроклуб

ОКС железнодорожного транспорта

- Железная дорога прочая, электрифицированная

Растительность

- Леса густые, питомники, сплошные заросли кустарника
- Луговая растительность
- Сад
- Озеленение вдоль дорог

ОКС гидротехнических сооружений

- Плотина
- Дамба

Объекты улично-дорожной сети населенного пункта

- Улицы, дороги
- Проезды

ОКС транспортных сооружений

- Трубы водопропускные

Поверхностные водные объекты

- Река, ручей
- Пруды, озера
- Болото, заболоченность

Здания, строения

- Строения жилые
- Строения нежилые
- Производственные строения
- Строения общественные
- Церковь

ЧС природного характера

- Границы зоны воздействия гидрологических процессов
- Сильного и умеренного подтопления грунтовыми водами
- Границы действия ЭГП
- Распространение эрозионных процессов
- Границы зоны высокой пожарной опасности

ОКС инженерной инфраструктуры

- ЛЭП 110 Кв
- Магистральный газопровод
- Водонапорная башня
- Скважина, водочака
- Водозабор
- Вышка сотовой связи

Объекты культурного наследия

- Памятники

Объекты капитального строительства

планируемые существующие

- Администрация (Сель.совет)
- ФАП
- Школа
- Санаторий
- Магазин
- Спортивная площадка
- Промышленного назначения
- Земли КЗЧ
- Сельскохозяйственного назначения