




Схема градостроительного зонирования территории муниципального образования "Рышковский сельсовет" Курского района Курской области

УТВЕРЖДЕНО
решением Собрания депутатов
Рышковского сельсовета
Курского района Курской области
от 2019 года №

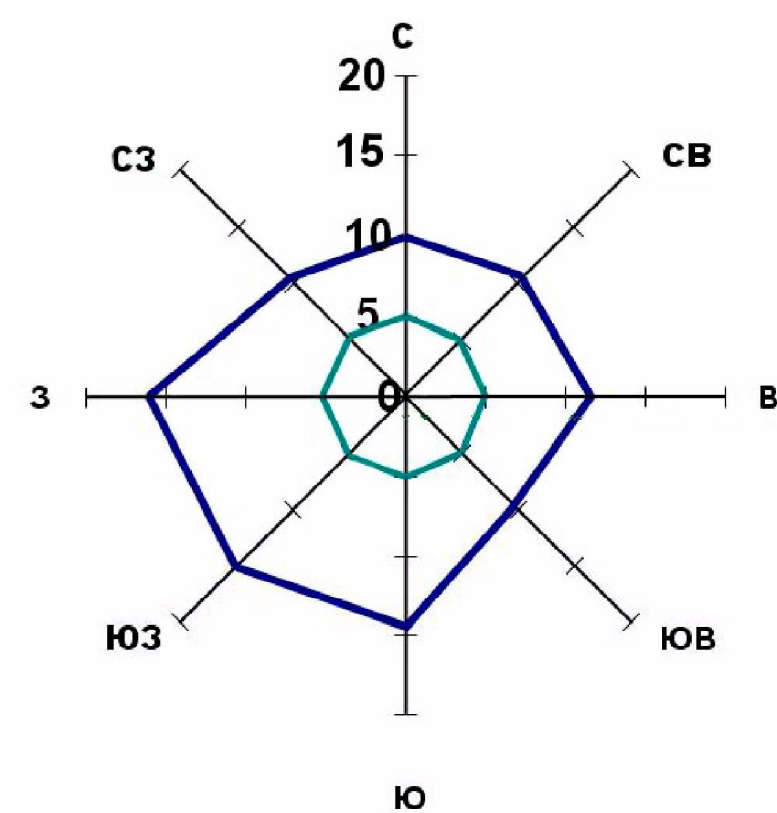

Среднегодовая повторяемость направления ветра
Штиль

УСЛОВНЫЕ ОБОЗНАЧЕНИЯ

ОКС внешнего автомобильного транспорта

- Автомобильная дорога регионального значения с асфальтным покрытием
- Автомобильная дорога межмуниципального значения с асфальтным покрытием
- Автомобильная дорога местного значения с асфальтным и грунтовым покрытием

Растительность

- Леса густые, питомники, сплошные заросли кустарника
- Луговая растительность
- Сад
- Озеленение вдоль дорог

Границы

- Граница города
- Граница сельсовета
- Граница населенного пункта

Объекты улично-дорожной сети населенного пункта

- Улицы, дороги
- Проезды

ОКС транспортных сооружений

- Трубы водопропускные

ОКС гидротехнических сооружений


- Плотина
- Дамба

Поверхностные водные объекты

- Река, ручей
- Пруды, озера
- Болото, заболоченность

ОКС инженерной инфраструктуры


- ЛЭП 110 Кв
- Магистральный газопровод

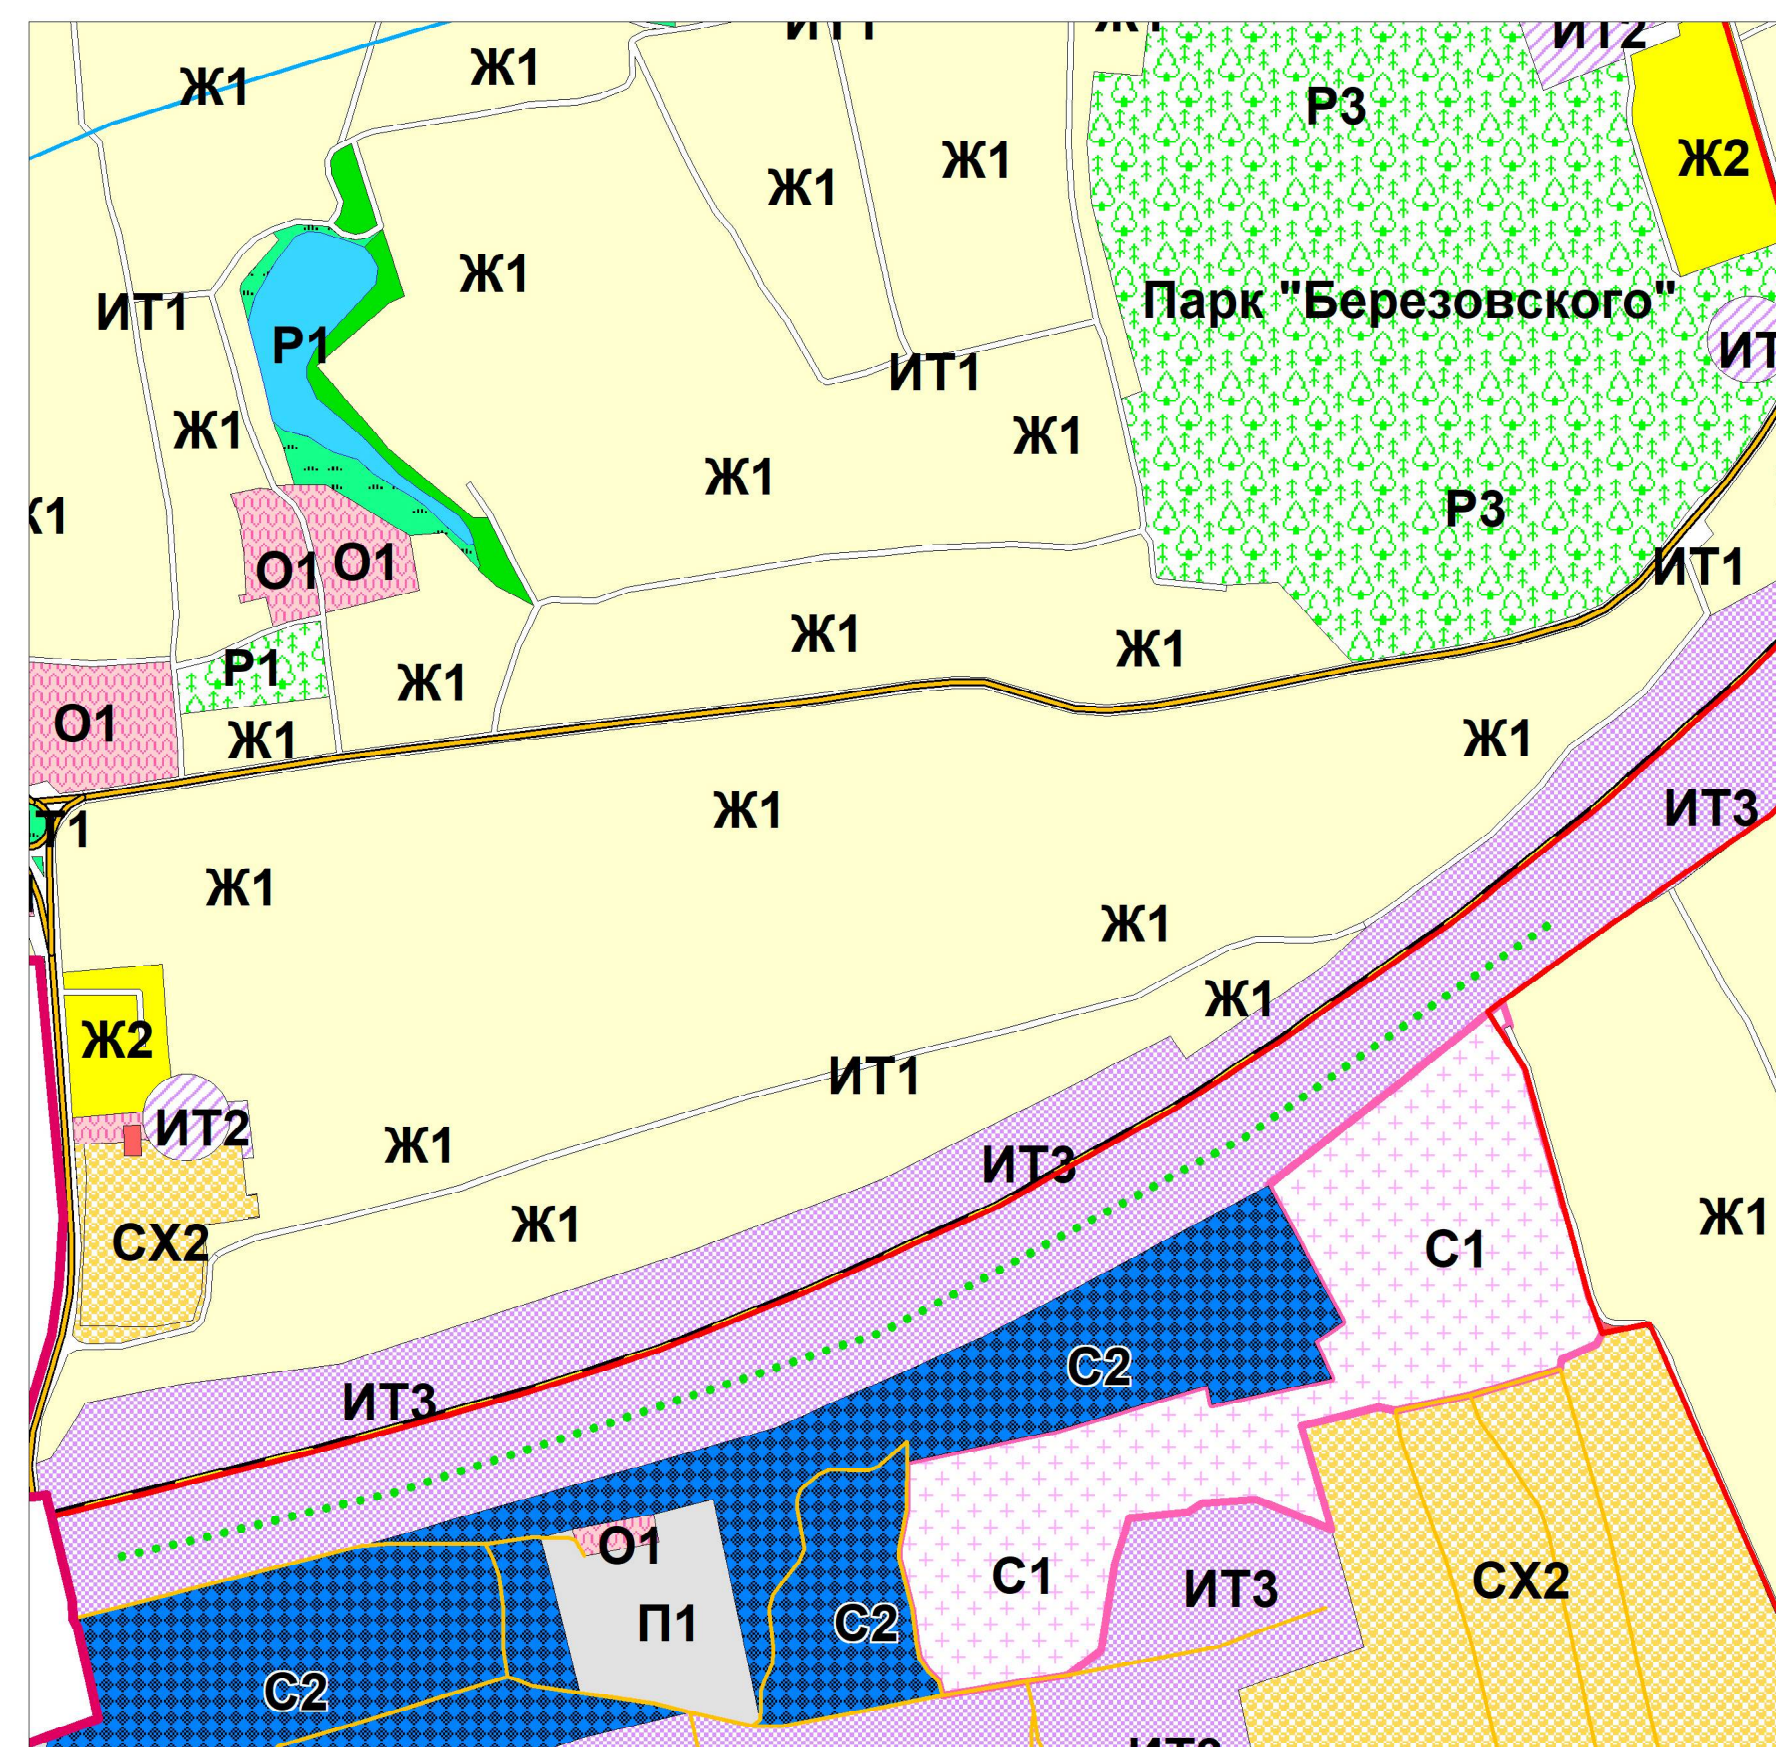

Фрагмент- с.Рышково (масштаб 1:5000)

Градостроительное зонирование

- Ж1** Зона малоэтажной жилой застройки
- Ж2** Зона среднеэтажной жилой застройки
- О1** Зона общественно-деловая
- П1** Зона производственная
- CX1** Зона, занятая сельскохозяйственными угодьями
- CX2** Зона, занятая объектами сельскохозяйственного назначения
- ИТ1** Зона улично-дорожной сети
- ИТ2** Зона инженерной инфраструктуры
- ИТ3** Зона сооружений и коммуникаций жд и воздушного транспорта
- C1** Зона кладбищ
- C2** Зона специального назначения (земли КЗЧ)
- C3** Зона скотомогильников
- P1** Зона рекреации
- P2** Зона рекреации
- P3** Зона рекреации ГЛФ
- CX3** Зона природно-ландшафтной территории, в соответствии с местными условиями (территория общего пользования)

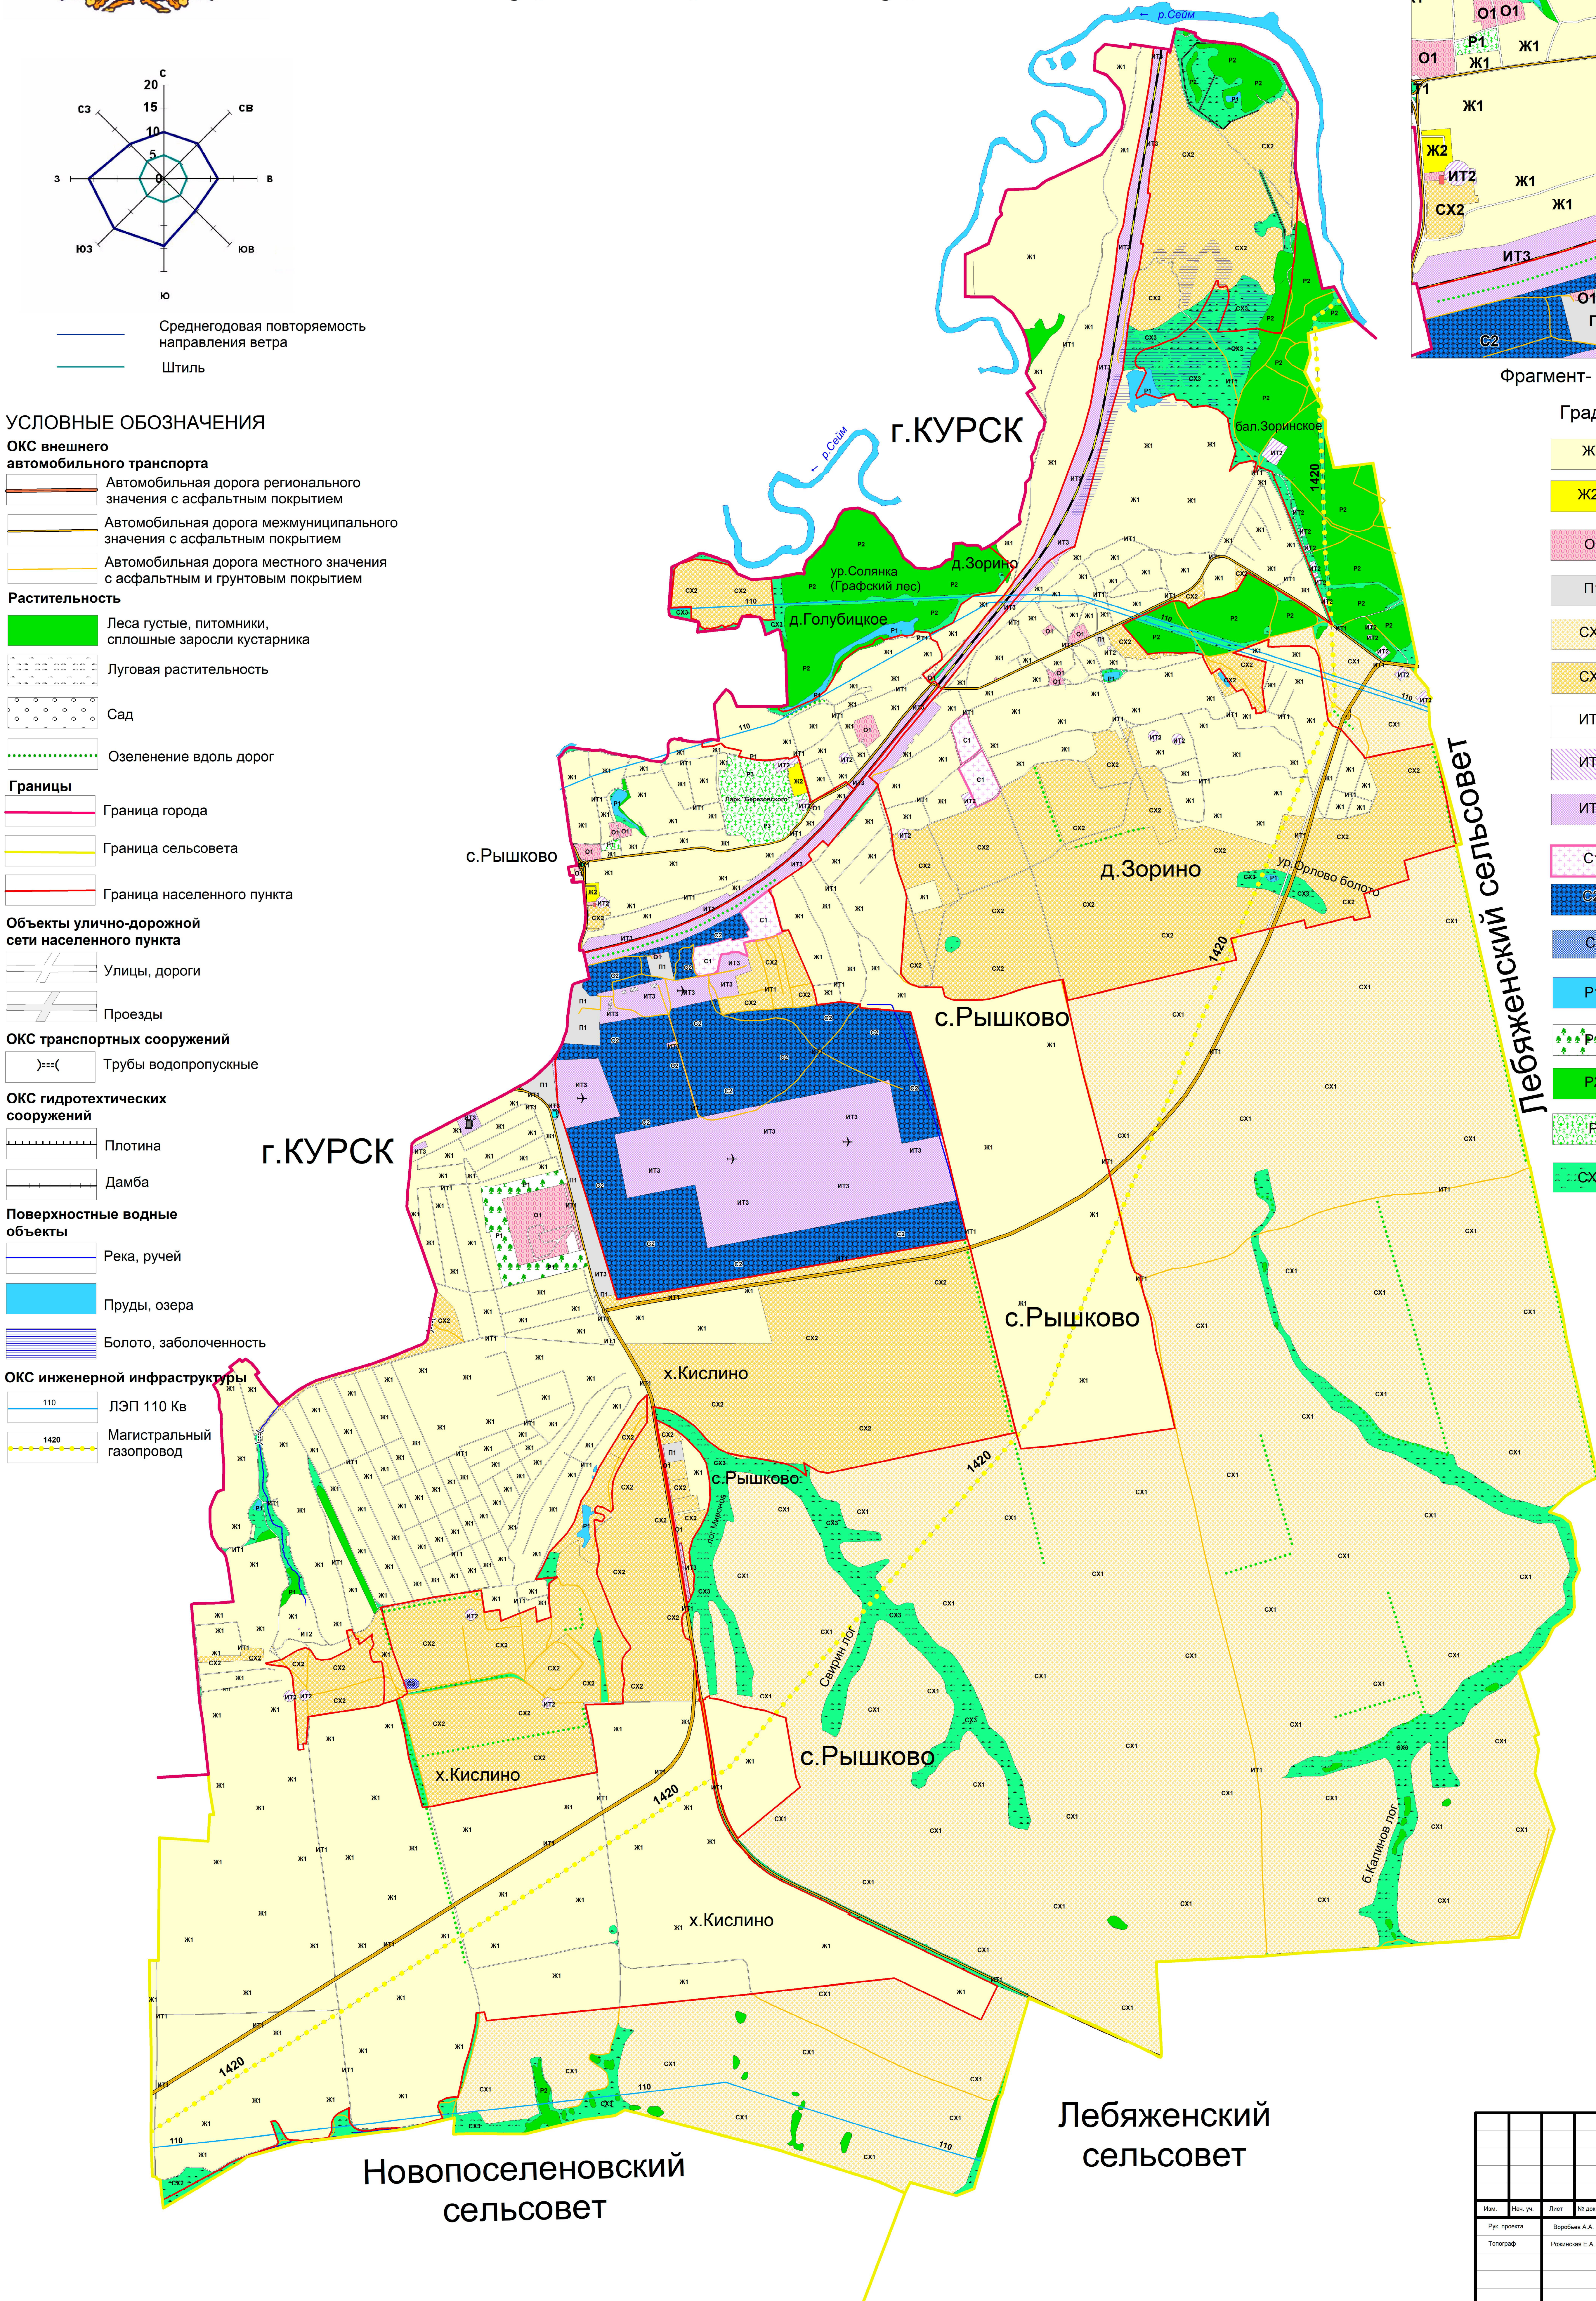

Лебяженский сельсовет

Новопоселеновский сельсовет

(ОТПЕЧАТАНА В МАСШТАБЕ 1 : 700)

Схема градостроительного зонирования территории муниципального образования "Рышковский сельсовет" Курского района Курской области						ИП Воробьев А.А.		
Имя	Фамилия	Имя	Фамилия	Имя	Фамилия	Страна	Лист	Листа
Рис. проекта	Воробьев А.А.	Рис. проекта	Воробьев А.А.	Рис. проекта	Воробьев А.А.	1	2	
Топограф	Романова Е.А.	Топограф	Романова Е.А.	Топограф	Романова Е.А.			